



NEUBAU MFH TIEFENHOF
Tiefenhofstr. 18, Wädenswil
OG, WOHNUNG 5

4 1/2 Zimmer Wohnung
Bruttowohnfläche: 140.0 m²
Nettowoohnfläche: 132.0 m²
Balkonfläche: 29.0 m²

verkauft

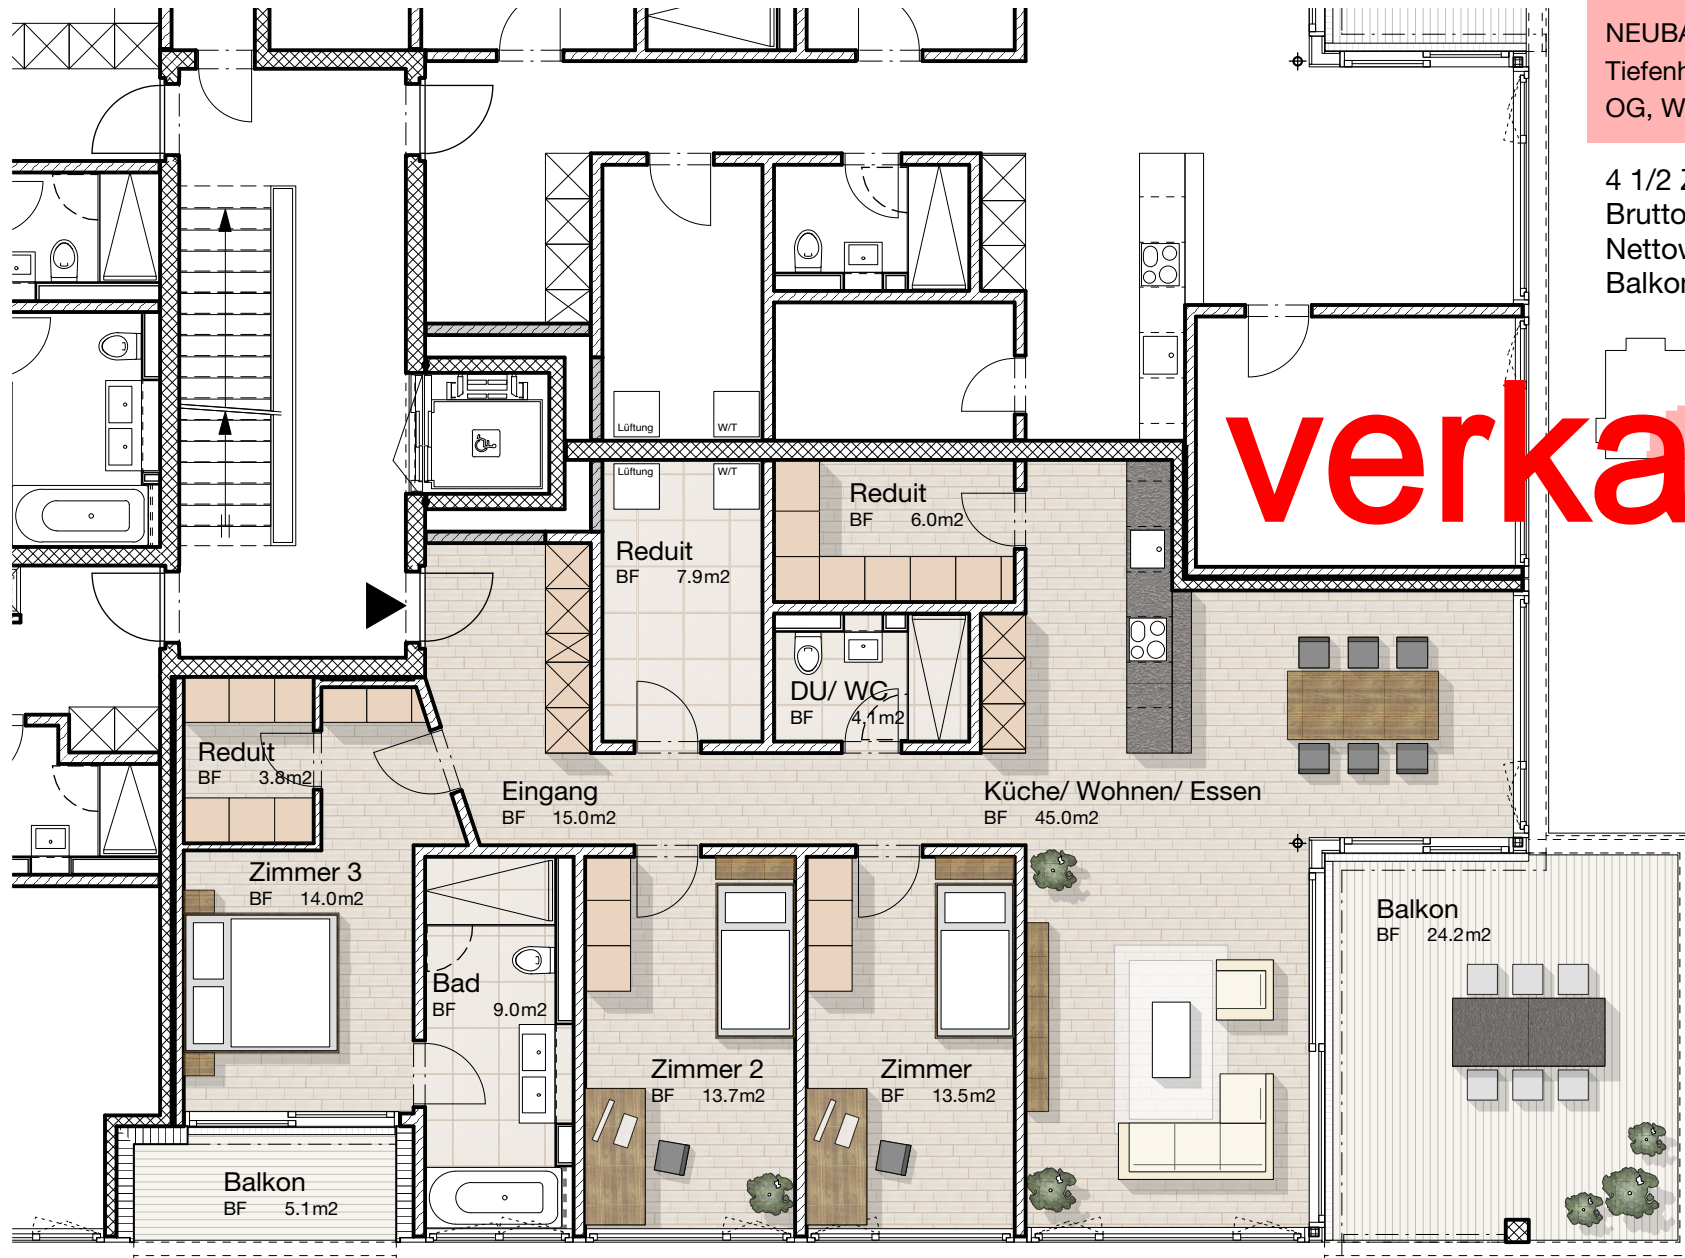


m | 1 | 2 | 3 | 4 | 5

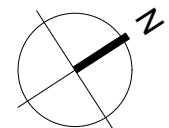


03.08.2016

NEUBAU MFH TIEFENHOF
Tiefenhofstr. 18, Wädenswil
OBERGESCHOSS

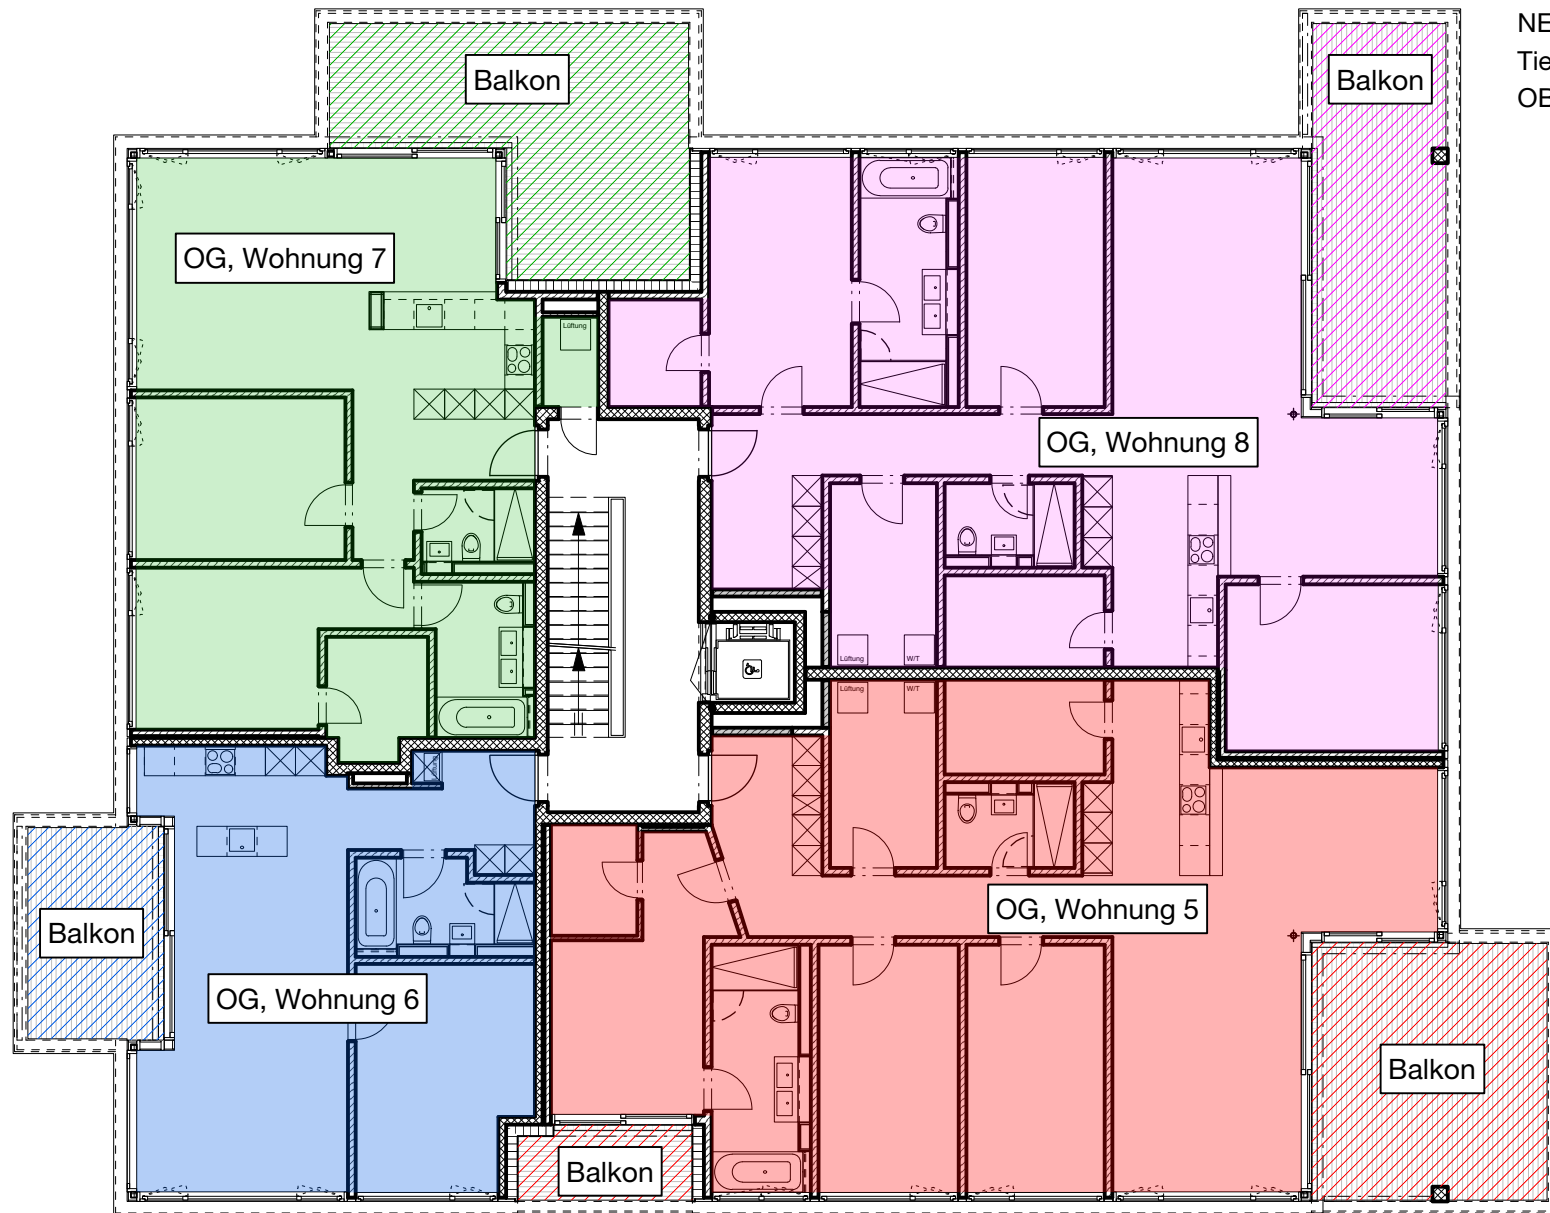

m | 1 | 2 | 3 | 4 | 5

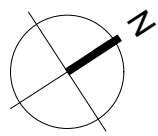

03.08.2016